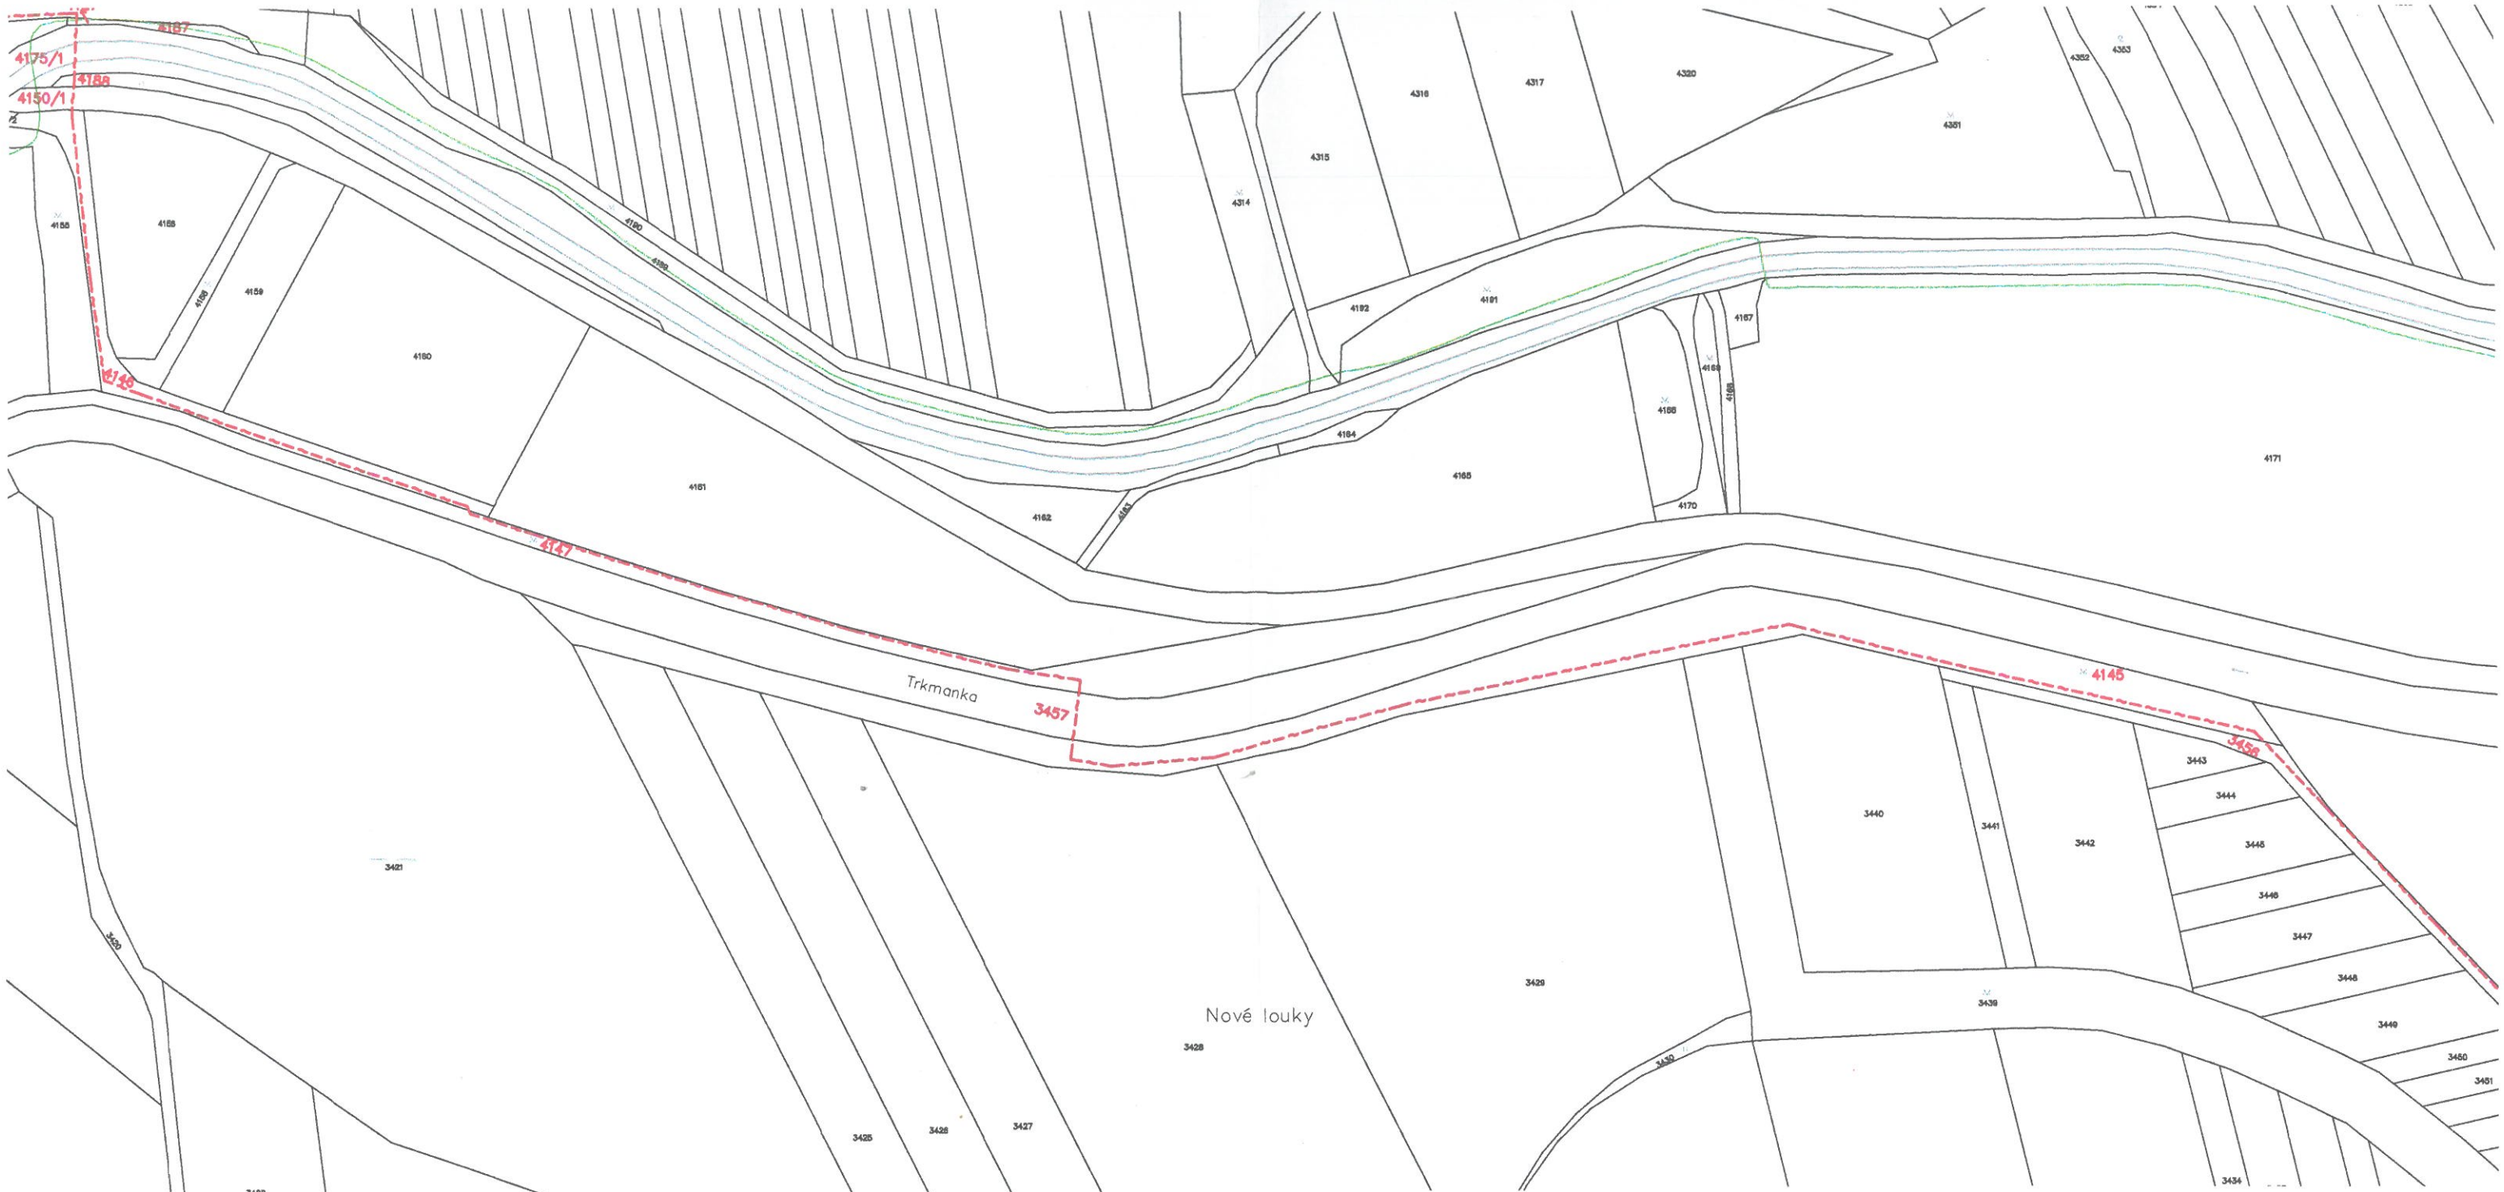


LEGENDA SÍTÍ

- NOVÝ PODZEMNÍ SDĚL.KABEL–PÁTEŘ (GTNET)
- NN,VN,VVN–NADZEMNÍ VEDENÍ (EON)
- NN,VN–PODZEMNÍ VEDENÍ (EON)
- VODOVOD (VAK HODONÍN)
- KANALIZACE (VAK HODONÍN)
- PLYNOVOD–STL (GRIDSERVICES)
- PLYNOVOD–VTL (GRIDSERVICES)
- SDĚL. KABEL–NADZEMNÍ (CETIN)
- SDĚL. KABEL–PODZEMNÍ (CETIN)
- S. KAB.–PODZ. RUŠENÝ NEZAMĚŘENÝ (CETIN)
- PRODUKTOVOD (ČEPRO)
- OCHRANNÉ PÁSMO (ČEPRO)

S

601/1 PŘÍMO DOTČENÉ PARCELY
489 SOUSEDNÍ PARCELY NEPŘÍMO DOTČENÉ

ODPOVĚDNÝ PROJEKTANT ING. MILAN FARÁŘ	PROJEKTANT STAVBY ING. PETR JANÍK LIBUŠINA 544/3 TEL: 774 990 119 690 02 BŘECLAV E-MAIL:JANIK-PETR@SEZNAM.CZ	Ing. MILAN FARÁŘ autorizovaný technik pro technologická zařízení staveb ČKAIT - 1301796
INVESTOR: GT NET S.R.O. KOLLÁROVA 277, 697 01 KYJOV IČ: 26972832		
MÍSTO STAVBY: ŽELETICE U KYJOVA [796018]		
PÁTEŘNÍ TRASY OPTICKÉ SÍTĚ V K.Ú. ŽELETICE	FORMÁT	A3
	DATUM	IX . 2020
	STUPEŇ	DÚR
	ČÁST DOKUMENTACE	C.2
SITUACE INŽ. SÍTÍ	MĚŘÍTKO 1:2000	ČÍSLO VÝKRESU 04