
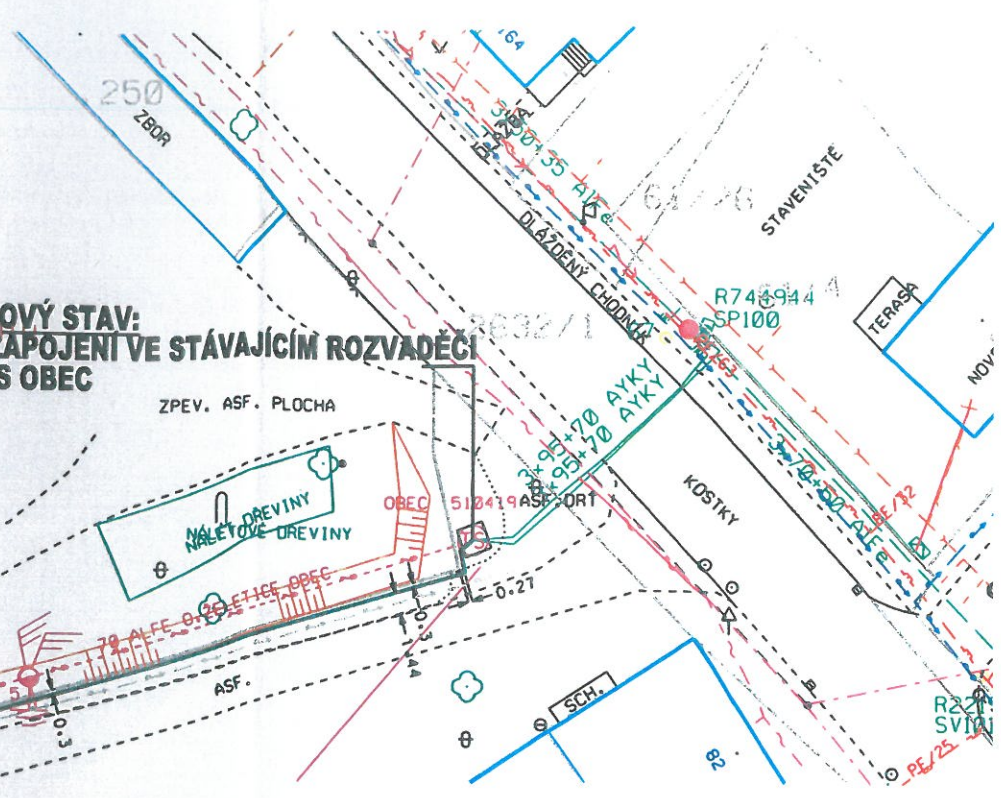


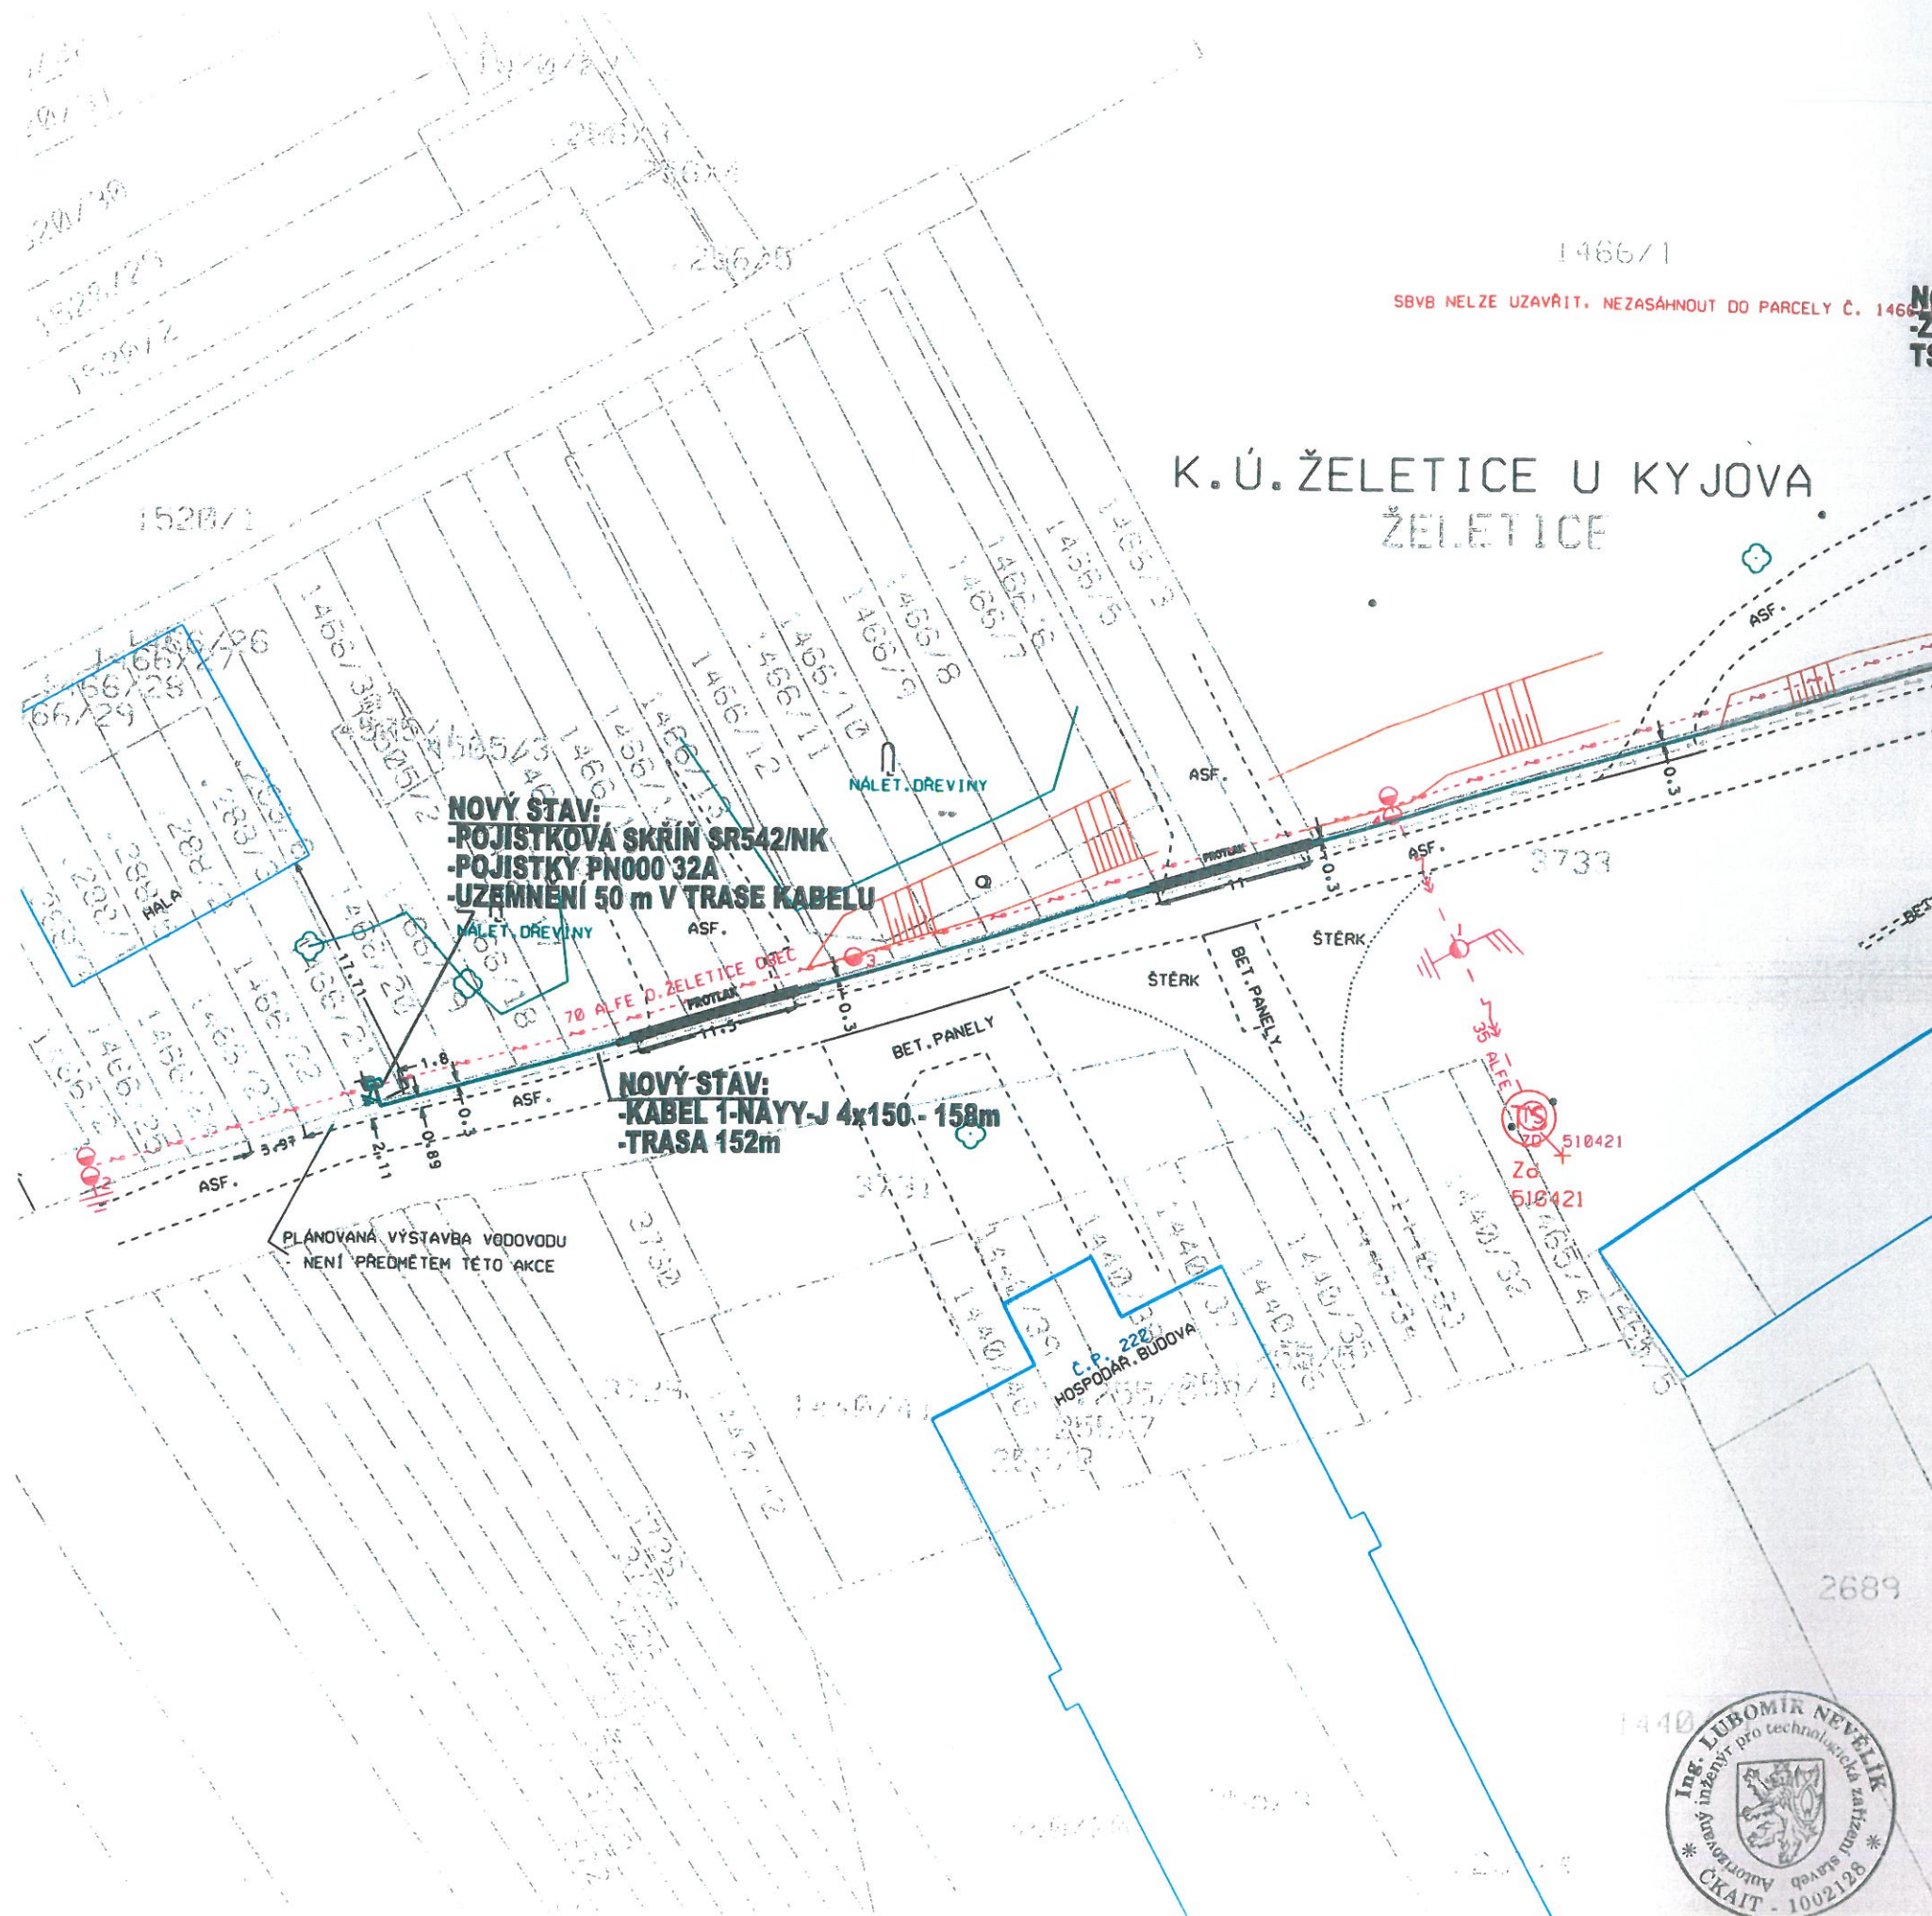

ZÁKLADNÍ ÚDAJE

Proudové soustava:
NN - 3PEN-50Hz, 230/400 V
Ochrana před nebezpečným dotykem neživých částí :
NN - samočinným odpojením od zdroje TN-C
Námrazová oblast : II - do lkg

Všechny podzemní sítě jsou zakresleny orientačně.
Před zahájením zemních prací je nutno zabezpečit jejich vytýčení.

LEGENDA

- STÁVAJÍCÍ KABELOVÉ VEDENÍ VN
- STÁVAJÍCÍ VENKOVNÍ VEDENÍ VN
- STÁVAJÍCÍ VENKOVNÍ VEDENÍ NN (AIFe, AES)
- STÁVAJÍCÍ KABELOVÉ VEDENÍ NN (AYKY, NAYY)
- STÁVAJÍCÍ KABELOVÉ SDĚLOVACÍ VEDENÍ
- STÁVAJÍCÍ SDĚLOVACÍ VEDENÍ-NEZAMĚŘENÝ PRŮBĚH
- STÁVAJÍCÍ OPTICKÝ KABEL
- STÁVAJÍCÍ KANALIZACE
- STÁVAJÍCÍ PLYNOVOD
- STÁVAJÍCÍ VODOVOD
- STÁVAJÍCÍ VEŘEJNÉ OSVĚTLENÍ
- NOVÉ KABELOVÉ VEDENÍ NN
- NOVÁ KABEL. CHRÁNIČKA DN110
- NOVÁ ZEMNÍ PÁSOVINA V TRASE KABELU
- NOVÝ PROTĚK
- NOVÁ ROZPOJOVACÍ SKŘÍŇ

Vypracoval:	R. Trčka	Zodp. projektant:	Ing. L. Nevelík	RGV o.s. J. Opletala 2403 690 02 Brčlov	
Místo stavby:	Želetice	Kraj: Jihočeský			
Stavebník:	E.ON Distribuce, a.s. F.A. Gerstnera 251/6, 370 49, Č. Budějovice				
Název stavby:	Želetice, rozš.KNN, Svatoň			Číslo stavby:	1030049445
Obsah výkresu: Situace projektovaného kabelového vedení NN				Název souboru:	287_27
				Datum:	28.1.2019
				Formát:	A3
		Měřítko:	1:500	Číslo výkresu:	I

